

ΕΦΗΜΕΡΙΣ ΤΗΣ ΚΥΒΕΡΝΗΣΕΩΣ
ΤΗΣ ΕΛΛΗΝΙΚΗΣ ΔΗΜΟΚΡΑΤΙΑΣ

ΕΝ ΑΘΗΝΑΙΣ ΤΗ, 5 ΜΑΪΟΥ 1980 | ΤΕΥΧΟΣ ΤΕΤΑΡΤΟΝ | ΑΡΙΘΜΟΣ ΦΥΛΛΟΥ 267

ΠΕΡΙΕΧΟΜΕΝΑ

ΑΠΑΛΛΟΤΡΙΩΣΕΙΣ

ΑΠΟΦΑΣΕΙΣ

Ἀριθ. 822 (1)

Περὶ κηρύξεως ἀναδασωτέας δημόσιας δασικῆς ἐκτάσεως στὴ θέση Παλιάμπελα τῆς Κοινότητας Μενδενίτσης, τοῦ Νομοῦ Φθιώτιδος.

Ο ΝΟΜΑΡΧΗΣ ΦΘΙΩΤΙΔΟΣ

Ἔχοντας ὑπόψη:

1. Τὶς διατάξεις τῶν ἄρθρων 24 παρ. 1 καὶ 117 παρ. 3 τοῦ Συντάγματος τῆς Ἑλλάδος.

2. Τὶς διατάξεις τῶν ἄρθρων 38 καὶ 41 τοῦ Ν. 998/79 «περὶ προστασίας τῶν δασῶν καὶ τῶν δασικῶν ἐν γένει ἐκτάσεων».

3. Τὶς διατάξεις τοῦ Ν. 3200/55 «περὶ διοικητικῆς ἀποκεντρώσεως» σὲ συνδυασμὸ μὲ τὶς διατάξεις τοῦ Ν.Δ. 532/70 «περὶ συμπληρώσεως τῶν διατάξεων περὶ διοικητικῆς ἀποκεντρώσεως» καὶ τοῦ 709/70 Β.Δ., ποὺ ἐκδόθηκε σὲ ἐκτέλεση αὐτοῦ, καὶ

4. Τὴν ἀριθ. 1720/11.4.1980 ἀναφορὰ τοῦ Δασαρχείου Λαμίας, σχετικὰ μὲ τὴν κήρυξη ὡς ἀναδασωτέας τῆς κατωτέρω δασικῆς ἐκτάσεως.

Ἐπειδὴ ἡ ἔκταση χρειάζεται προστασία γιὰ τὴν ἐπαναδημιουργία τῆς δασικῆς βλαστήσεως ποὺ καταστράφηκε ὁλοσχερῶς ἀπὸ πυρκαϊὰ στὶς 21.9.1979, ἀποφασίζουμε:

Κηρύσσουμε ὡς ἀναδασωτέα, μὲ σκοπὸ τὴν προστασία γιὰ τὴν ἐπαναδημιουργία τῆς δασικῆς βλαστήσεως ποὺ ἔχει καταστραφεῖ, δημόσια δασικὴ ἔκταση ἐμβαδοῦ 21,160 στρεμμάτων στὴ θέση Παλιάμπελα περιφέρειας τῆς Κοινότητας Μενδενίτσης τοῦ Ν. Φθιώτιδος. Σχετικὸ τὸ σχεδιάγραμμα μὲ κλίμακα 1:1.000 τὸ ὁποῖο ἀποτελεῖ ἀναπόσπαστο μέρος τῆς ἀποφάσεως αὐτῆς καὶ στὸ ὁποῖο ἡ ἔκταση φαίνεται μὲ τὰ στοιχεῖα 1, 2, 3, 4, 5, 6, 7, 8, 9, 10, 11, 12, 13, 14, 15, 1 καὶ μὲ ὅρια:


Ἀνατολικά: Μὲ Δημόσια δασικὴ ἔκταση.
Δυτικά: Μὲ Δημόσια δασικὴ ἔκταση.
Βόρεια: Μὲ ἀγροὺς Λ. Φαφούτη.
Νότια: Μὲ ἀγρὸ ἰδιοκτησίας Ν. Λίτα.


Ἡ ἀποκατάσταση τῆς δασικῆς βλαστήσεως ποὺ καταστράφηκε, λόγω τῆς θέσεως καὶ τοῦ ἐμβαδοῦ τῆς ἐκτάσεως, θὰ γίνει μὲ φυσικὴ ἀναγέννηση.

Ἡ ἀπόφαση αὐτὴ νὰ δημοσιευθεῖ στὴν Ἐφημερίδα τῆς Κυβερνήσεως.

Λαμία, 15 Ἀπριλίου 1980


Ὁ Νομάρχης κ.ά.α.
Ὁ Διευθυντής
ΙΩΑΝΝΗΣ ΚΟΥΜΟΥΤΣΟΣ

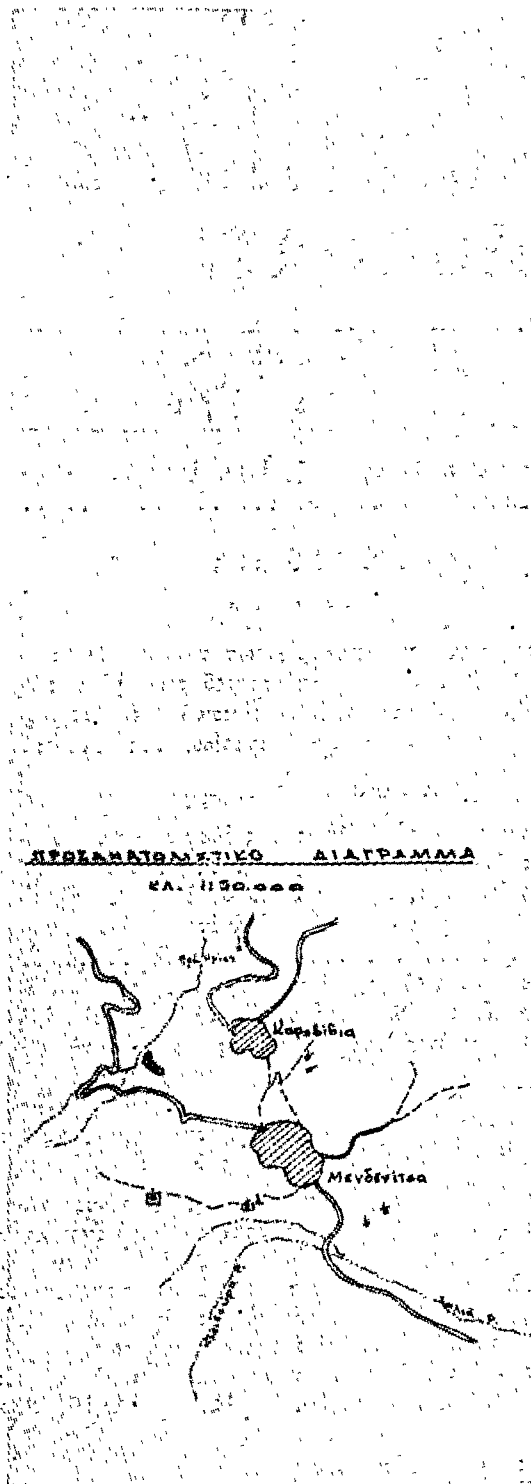

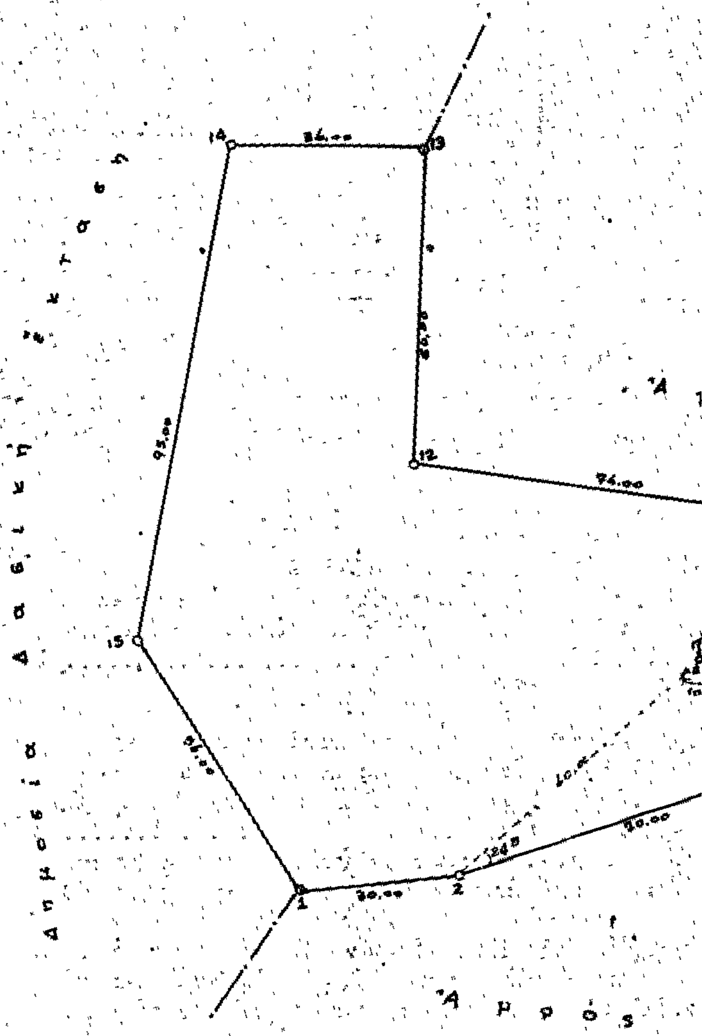

Ἀνήκει στὴν ὑπ' ἀριθ. 822/1980 ἀπόφαση μας
Λαμία 15-4-1980
ὁ Νομάρχης
ΙΩΑΝΝΗΣ ΚΑΧΜΟΧΤΣΟΣ

Λαμία 15'Α
Ἀναπλ.

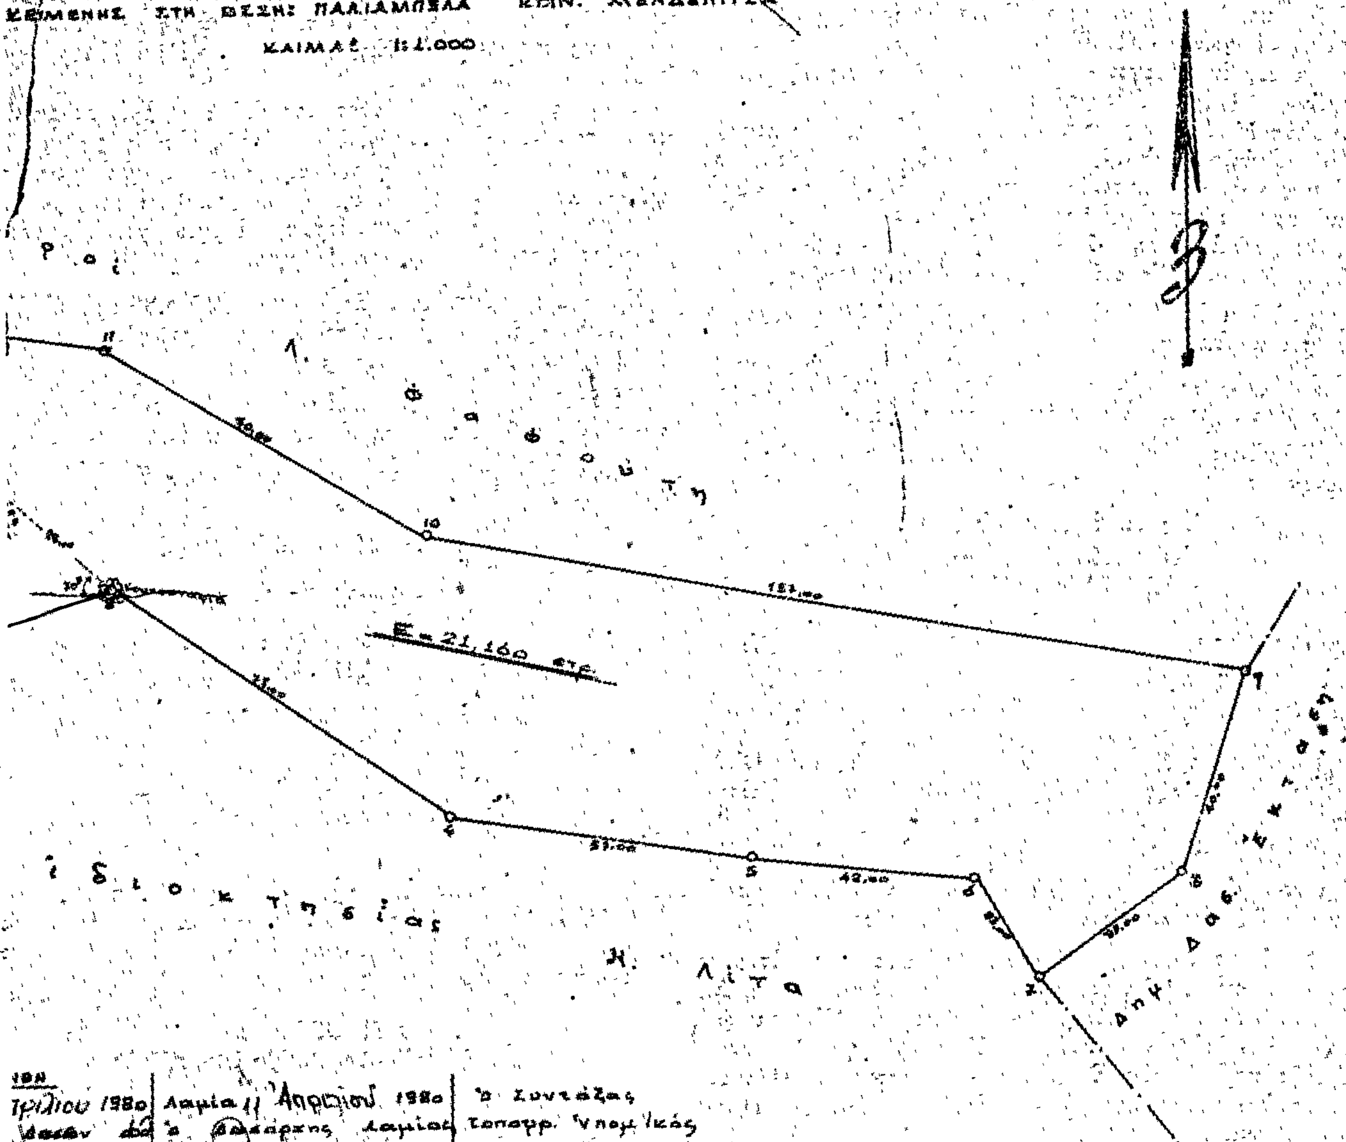
ΤΟΠΟΓΡΑΦΙΚΟ ΔΙΑΓΡΑΜΜΑ
ΚΛΕΙΣΗΣ ΕΚΤΑΣΕΩΣ ΓΙΑ ΤΗΝ ΚΗΡΥΞΗ ΩΣ
ΑΝΑΔΑΣΩΤΕΑΣ
ΚΕΙΜΕΝΗΣ ΣΤΗ ΘΕΣΗ: ΠΑΛΙΑΜΠΕΛΑ ΚΟΙΝ. ΜΕΝΔΕΝΙΤΣΑ
Ε = 21,160 στρ.
Λαμία 11 Απριλίου 1980
ο Συντάξας
Τοπογρ. Υπομ/κός
ΓΕΡΑΣΙΜΟΣ
ΙΩΑΝΝΗΣ ΚΑΡΑΝΤΖΑΛΗΣ
Τα όρια υπεδείχθησαν υπό του
κ. Νικολάου Μακρή

ΑΝΑΚΟΙΝΩΣΕΙΣ

Ἀριθ. Β2/ε 2289 (2)

Περὶ ἀνακοινώσεως παρακαταθέσεως ἀποζημιώσεως γιὰ ἀπαλλοτρίωση ἀκινήτων πρὸς κατασκευὴ τοῦ τμήματος ἐκ Πύργου Ἀρχαίας Ὀλυμπίας τῆς Ε.Ο. Πατρῶν — Πύργου Ὀλυμπίας.

Ο ΥΠΟΥΡΓΟΣ ΔΗΜΟΣΙΩΝ ΕΡΓΩΝ

Σύμφωνα μὲ τὰ ἄρθρα 7 καὶ 8 τοῦ Ν.Δ. 797/1971 «περὶ ἀναγκαστικῶν ἀπαλλοτριώσεων», γνωστοποιοῦμε:

α) Σὲ ὅσους ἔχουν ἢ διεκδικοῦν δικαιώματα κυριότητας σὲ ἀκίνητα ποὺ ἀπαλλοτριώθηκαν ἀναγκαστικὰ μὲ τὴ Δ. 6742/6955/78 κοινὴ ἀπόφαση τῶν Ὑπουργῶν Οἰκονομικῶν καὶ Δημοσίων Ἔργων (ΦΕΚ 67/68 τ. Δ') γιὰ τὴ κατασκευὴ τοῦ τμήματος ἐκ Πύργου — Ἀρχαίας Ὀλυμπίας τῆς Ε.Ο. Πατρῶν — Πύργου Ὀλυμπίας.

β) Τοὺς ἐνυπόθηκους δανειστὲς καὶ τοὺς τρίτους διεκδικητὲς τῶν ἀκινήτων αὐτῶν, ὅτι ἡ ἀποζημίωση τῆς ἐδαφικῆς ἐπιφάνειας καὶ τῶν ἐπικειμένων της, ὅπως περιγράφονται στὸ σχετικὸ κτηματολογικὸ πίνακα, ἡ ὁποία καθορίστηκε μὲ τὴν ἀριθ. 306/78 ἀπόφαση τοῦ Μον. Πρωτοδ. Ἀμαλιάδος, ἔχει παρακατατεθεῖ στὸ Γραφεῖο Παρακαταθηκῶν Πύργου.

Σχετικὰ ἔχει ἐκδοθεῖ τὸ ἀριθ. 42407/17.4.80 γραμμάτιο συστάσεως παρακαταθήκης δραχ. 131.500.

Ἡ ἀποζημίωση θὰ ἀποδοθεῖ στὰ πρόσωπα ποὺ θὰ ἀναγνωρισθοῦν δικαιοῦχοι κατὰ τὴ νόμιμη διαδικασία.

Ἡ ἀνακοίνωση αὐτὴ νὰ δημοσιευθεῖ στὴν Ἐφημερίδα τῆς Κυβερνήσεως.

Ἀθῆναι, 24 Ἀπριλίου 1980

Ὁ Διευθυντὴς κ.ἀ.α.
ΑΛ. ΚΑΠΛΑΝΙΔΟΥ

Ἀριθ. Β2/ε 2286 (3)

Περὶ ἀνακοινώσεως παρακαταθέσεως ἀποζημιώσεως γιὰ ἀπαλλοτρίωση ἀκινήτων πρὸς κατασκευὴ τῆς παραλλαγῆς Στρεφίου τοῦ τμήματος ἐκ Πύργου — Ἀρχαίας Ὀλυμπίας τῆς ἐθνικῆς ὁδοῦ Πατρῶν — Πύργου — Ὀλυμπίας.

Ο ΥΠΟΥΡΓΟΣ ΔΗΜΟΣΙΩΝ ΕΡΓΩΝ

Σύμφωνα μὲ τὰ ἄρθρα 7 καὶ 8 τοῦ Ν.Δ. 797/71 «περὶ ἀναγκαστικῶν ἀπαλλοτριώσεων», γνωστοποιοῦμε:

α) Σὲ ὅσους ἔχουν ἢ διεκδικοῦν δικαιώματα κυριότητας σὲ ἀκίνητα ποὺ ἀπαλλοτριώθηκαν ἀναγκαστικὰ μὲ τὴ Δ. 3143/3172/77 κοινὴ ἀπόφαση τῶν Ὑπουργῶν Οἰκονομικῶν καὶ Δημοσίων Ἔργων (ΦΕΚ 256/77 τ. Δ') γιὰ τὴ κατασκευὴ τῆς παραλλαγῆς Στρεφου τοῦ τμήματος ἐκ Πύργου Ἀρχαίας Ὀλυμπίας τῆς ἐθνικῆς ὁδοῦ Πατρῶν — Πύργου — Ὀλυμπίας.

β) Τοὺς ἐνυπόθηκους δανειστὲς καὶ τοὺς τρίτους διεκδικητὲς τῶν ἀκινήτων αὐτῶν, ὅτι ἡ ἀποζημίωση τῆς ἐδαφικῆς ἐπιφάνειας καὶ τῶν ἐπικειμένων της, ὅπως περιγράφονται στὸ σχετικὸ κτηματολογικὸ πίνακα, ἡ ὁποία καθορίστηκε μὲ τὴν 596/78 ἀπόφαση τοῦ Πρωτοδικείου Ἠλείας ἔχει παρακατατεθεῖ στὸ Γραφεῖο Παρακαταθηκῶν Πύργου.

Σχετικὰ ἔχει ἐκδοθεῖ τὸ 42405/17.4.1980 γραμμάτιο συστάσεως παρακαταθήκης δρχ. 793.360.

Ἡ ἀποζημίωση θὰ ἀποδοθεῖ στὰ πρόσωπα ποὺ θὰ ἀναγνωρισθοῦν δικαιοῦχοι κατὰ τὴ νόμιμη διαδικασία.

Ἡ ἀπόφαση αὐτὴ νὰ δημοσιευθεῖ στὴν Ἐφημερίδα τῆς Κυβερνήσεως.

Ἐν Ἀθήναις τῇ 24 Ἀπριλίου 1980

Μὲ ἐντολὴ Ὑπουργοῦ
Ὁ Διευθυντὴς κ.ἀ.α.
ΑΛ. ΚΑΠΛΑΝΙΔΟΥ

Ἀριθ. Β2/ε 2288 (4)

Περὶ ἀνακοινώσεως παρακαταθέσεως ἀποζημιώσεως γιὰ ἀπαλλοτρίωση ἀκινήτων πρὸς κατασκευὴ τοῦ τμήματος ποτ. Πηνειὸς Εἰσ. Πύργου τῆς Ε.Ο. Πατρῶν — Πύργου — Ὀλυμπίας.

Ο ΥΠΟΥΡΓΟΣ ΔΗΜΟΣΙΩΝ ΕΡΓΩΝ

Σύμφωνα μὲ τὰ ἄρθρα 7 καὶ 8 τοῦ Ν.Δ. 797/1971 «περὶ ἀναγκαστικῶν ἀπαλλοτριώσεων», γνωστοποιοῦμε:

α) Σὲ ὅσους ἔχουν ἢ διεκδικοῦν δικαιώματα κυριότητας σὲ ἀκίνητα ποὺ ἀπαλλοτριώθηκαν ἀναγκαστικὰ μὲ τὴ 3078/2507/76 κοινὴ ἀπόφαση τῶν Ὑπουργῶν Οἰκονομικῶν καὶ Δημοσίων Ἔργων (ΦΕΚ 226/76 τ. Δ') γιὰ τὴ κατασκευὴ τοῦ τμήματος ποτ. Πηνειὸς Εἰσ. Πύργου τῆς Ε.Ο. Πατρῶν — Πύργου — Ὀλυμπίας.

β) Τοὺς ἐνυπόθηκους δανειστὲς καὶ τοὺς τρίτους διεκδικητὲς τῶν ἀκινήτων αὐτῶν, ὅτι ἡ ἀποζημίωση τῆς ἐδαφικῆς ἐπιφάνειας καὶ τῶν ἐπικειμένων της, ὅπως περιγράφονται στὸ σχετικὸ κτηματολογικὸ πίνακα, ἡ ὁποία καθορίστηκε μὲ τὴν 284/79 ἀπόφαση τοῦ Μον. Πρωτ. Πύργου ἔχει παρακατατεθεῖ στὸ Γραφεῖο Παρ/κῶν Πύργου.

Σχετικὰ ἔχει ἐκδοθεῖ τὸ ἀριθ. 42406/17.4.80 καὶ 42408/17.4.1980 γραμμάτιο συστάσεως παρακαταθήκης δραχμὰς 257.600 καὶ 30.000 ἀντιστοίχως.

Ἡ ἀποζημίωση θὰ ἀποδοθεῖ στὰ πρόσωπα ποὺ θὰ ἀναγνωρισθοῦν δικαιοῦχοι κατὰ τὴ νόμιμη διαδικασία.

Ἡ ἀνακοίνωση αὐτὴ νὰ δημοσιευθεῖ στὴν Ἐφημερίδα τῆς Κυβερνήσεως.

Ἀθῆναι, 24 Ἀπριλίου 1980

Μὲ ἐντολὴ Ὑπουργοῦ
Ὁ Διευθυντὴς κ.ἀ.α.
ΑΛ. ΚΑΠΛΑΝΙΔΟΥ

ΠΟΛΕΟΔΟΜΙΑ

ΔΙΑΤΑΓΜΑΤΑ

(5)

Περὶ τροποποιήσεως καὶ συμπληρώσεως τοῦ ἀπὸ 21/11—1/12/1979 Π. Δ/τος «περὶ καθορισμοῦ τῶν ὁρίων τῶν πρὸ τῆς 16.8.1923 ὑφισταμένων οἰκισμῶν τῶν στερουμένων ἐγκεκριμένου ρυμοτομικοῦ σχεδίου».

Ο ΠΡΟΕΔΡΟΣ ΤΗΣ ΕΛΛΗΝΙΚΗΣ ΔΗΜΟΚΡΑΤΙΑΣ

Ἔχοντες ὑπ' ὄψει:

1. Τὸν Νόμον 947/1979 «περὶ οἰκιστικῶν περιοχῶν» καὶ εἰδικώτερον τὸ ἄρθρον 62 παράγραφος 8 αὐτοῦ.
2. Τὰς διατάξεις τοῦ Ν. 1032/1980 «περὶ συστάσεως Ὑπουργείου Χωροταξίας, Οἰκισμοῦ καὶ Περιβάλλοντος καὶ εἰδικώτερον τῶν ἄρθρων 2 καὶ 7 αὐτοῦ (ΦΕΚ 57/Α).
3. Τὰς ὑπ' ἀριθ. 162/1980 καὶ 343/1980 γνωμοδοτήσεις τοῦ Συμβουλίου τῆς Ἐπικρατείας, προτάσει τοῦ Ὑπουργοῦ Χωροταξίας, Οἰκισμοῦ καὶ Περιβάλλοντος, ἀπεφασίσαμεν:

Ἄρθρον μόνον.

1. Τὸ πρῶτον ἐδάφιον τῆς παραγράφου 3 τοῦ ἄρθρου 2 τοῦ ἀπὸ 21/11—1/12/1979 Π. Δ/τος «περὶ καθορισμοῦ τῶν ὁρίων τῶν πρὸ τῆς 16.8.1923 ὑφισταμένων οἰκισμῶν τῶν στερουμένων ἐγκεκριμένου ρυμοτομικοῦ σχεδίου» (ΦΕΚ 695/Δ') ἀντικαθίσταται ὡς ἑξῆς:

«Ἡ ἀπόφασις τοῦ Νομάρχου ἐκδίδεται μετὰ σύμφωναν γνώμην τοῦ Νομαρχιακοῦ Συμβουλίου Δημοσίων Ἔργων, βάσει ἐκθέσεως μετ' εἰσήγησιν τοῦ Διευθυντοῦ Τεχνικῶν Ὑπηρεσιῶν συντασσομένης, ὑπὸ ἐπιτροπῆς ἀποτελουμένης».

2. Μετὰ τὴν παράγραφον 5 τοῦ ἄρθρου 2 τοῦ αὐτοῦ ὡς ἄνω Π. Διατάγματος προστίθεται παράγραφος 6 ἔχουσα ὡς ἑξῆς :

«6. Προκειμένου περὶ τῶν νομῶν Ἀττικῆς καὶ Θεσσαλονίκης, εἰς τὴν κατὰ τὴν παράγραφον 3 τοῦ παρόντος ἐπιτροπὴν μετέχει ἀντὶ τοῦ Τεχνικοῦ Ὑπαλλήλου τῆς Διευθύνσεως Τεχνικῶν Ὑπηρεσιῶν τοῦ Νομοῦ, τεχνικὸς ὑπάλληλος τοῦ Κλάδου ΑΤ τῶν ἀντιστοίχων Διευθύνσεων Πολεοδομίας καὶ Διαμερισμάτων καὶ τῆς Διευθύνσεως Πολεοδομίας Θεσσαλονίκης. Ὅπου δὲ εἰς τὴν ἰδίαν παράγρ. 3 ἀναφέρεται «Διευθυντὴς Τεχνικῶν Ὑπηρεσιῶν» νοεῖται διὰ τοὺς ὡς ἄνω νομοὺς ὁ Προϊστάμενος Διευθύνσεως Πολεοδομίας».

Εἰς τὸν Ὑπουργὸν Χωροταξίας, Οἰκισμοῦ καὶ Περιβάλλοντος, ἀναθέτομεν τὴν δημοσίευσιν καὶ ἐκτέλεσιν τοῦ παρόντος Διατάγματος.

Ἐν Ἀθήναις τῇ 24 Ἀπριλίου 1980

Ο ΠΡΟΕΔΡΟΣ ΤΗΣ ΔΗΜΟΚΡΑΤΙΑΣ
ΚΩΝΣΤΑΝΤΙΝΟΣ Δ. ΤΣΑΤΣΟΣ

Ο ΥΠΟΥΡΓΟΣ ΧΩΡΟΤΑΞΙΑΣ, ΟΙΚΙΣΜΟΥ ΚΑΙ ΠΕΡΙΒΑΛΛΟΝΤΟΣ
ΣΤΕΦΑΝΟΣ ΜΑΝΟΣ

ΑΠΟΦΑΣΕΙΣ

Ἀριθ. ΧΟΠ οἰκ. 5594/6604 (6)

Περὶ ἐπισπεύσεως ἀπὸ τὸ Δημόσιο τῆς ἐφαρμογῆς τοῦ σχεδίου πόλεως Ἡρακλείου Κρήτης.

Ο ΥΠΟΥΡΓΟΣ ΧΩΡΟΤΑΞΙΑΣ, ΟΙΚΙΣΜΟΥ ΚΑΙ ΠΕΡΙΒΑΛΛΟΝΤΟΣ

Ἔχοντας ὑπόψη:

1. Τὶς διατάξεις τοῦ Ν. Δ. 17.7.1923 «περὶ σχεδίων πόλεων, κωμῶν κλπ.».
2. Τὶς διατάξεις τοῦ Ν. Δ. 632/70 ὅπως τροποποιήθηκαν μὲ τὸ Ν. 1143/72.
3. Τὶς διατάξεις τοῦ Ν. Δ. 797/71 «περὶ ἀναγκαστικῶν ἀπαλλοτριώσεων».
4. Τὶς διατάξεις τοῦ ἄρθρου 5 τοῦ Ν. Δ. 653/77 «περὶ ὑποχρεώσεως τῶν παροδίων ἰδιοκτητῶν κ.λ.π.»
5. Τὶς διατάξεις τοῦ Ν. 1032/80 «περὶ συστάσεως τοῦ Ὑπουργείου Χωροταξίας, Οἰκισμοῦ καὶ Περιβάλλοντος. ἀποφασίζουμε:

Τὴν ἐπίσπευση ἀπὸ τὸ Δημόσιο τῆς ἐφαρμογῆς τοῦ σχεδίου πόλεως Ἡρακλείου Κρήτης ἐπὶ τῆς ὁδοῦ Πλαστήρα ποὺ προβλέπεται μὲ τὸ ἀπὸ 13.9.1936 Διάταγμα ρυμοτομίας σύμφωνα μὲ τὶς ἐνδείξεις τῆς πράξεως ἀναλογισμοῦ ἀριθ. 8/1964.

Ἡ παροῦσα νὰ δημοσιευθεῖ διὰ τῆς Ἐφημερίδος τῆς Κυβερνήσεως.

Ἀθῆναι, 26 Ἀπριλίου 1980

Ο ΥΠΟΥΡΓΟΣ
ΣΤΕΦΑΝΟΣ ΜΑΝΟΣ

Ἀριθ. Γ.4255/474 (7)

Περὶ τροποποιήσεως τοῦ ρυμοτομικοῦ σχεδίου Θεσσαλονίκης διὰ τοῦ καθορισμοῦ χώρου δι' ἀνέγερσιν Νηπιαγωγείου.

Ο ΥΠΟΥΡΓΟΣ ΧΩΡΟΤΑΞΙΑΣ, ΟΙΚΙΣΜΟΥ ΚΑΙ ΠΕΡΙΒΑΛΛΟΝΤΟΣ

Ἔχοντες ὑπ' ὄψει :

1. Τὰς διατάξεις: α) Τοῦ ἀπὸ 17.7.1923 Ν. Δ/τος «περὶ σχεδίων πόλεων κ.λπ.», ὡς μεταγενεστέρως ἐτροποποιήθησαν καὶ συνεπληρώθησαν καὶ εἰδικώτερον τοῦ ἄρθρου 29 αὐτοῦ, β) τῆς παρ. 2 τοῦ ἄρθρου 4 τοῦ Νόμου 622/1977 «περὶ εἰσπράξεως ὑπὸ τοῦ Δημοσίου Ταμείου τῶν διὰ τὴν ἔκδοσιν οἰκοδομικῶν ἀδειῶν καταβαλλομένων φόρων κ.λπ.» (ΦΕΚ 171/Α) καὶ γ) τοῦ νόμου 1032/1980 «περὶ συστάσεως Ὑπουργείου Χωροταξίας, Οἰκισμοῦ καὶ Περιβάλλοντος» (ΦΕΚ 57/Α) καὶ εἰδικώτερον τῶν ἄρθρων 2 (παρ. 2) καὶ 3 (παρ. 1 ἐδαφ. α) αὐτοῦ.
2. Τὸ ὑπ' ἀριθ. 1892/12.1.1979 ἔγγραφον τοῦ Ὀργανισμοῦ Σχολικῶν Κτιρίων.
3. Τὴν ὑπ' ἀριθ. 888/1979 γνωμοδότησιν τοῦ Συμβουλίου Δημοσίων Ἔργων (Τμῆμα Οἰκισμοῦ), ἀποφασίζομεν :


Ἐγκρίνομεν τὴν τροποποίησιν τοῦ ρυμοτομικοῦ σχεδίου Θεσσαλονίκης «εἰς Συνοικισμὸν Κάτω Τούμπας» διὰ τοῦ ἀποχαρακτηρισμοῦ τοῦ χώρου τοῦ ἐγκριθέντος διὰ τὴν ἀνέγερσιν σχολείου διὰ τῆς ὑπ' ἀριθ. Ε.26123/4870/1977 ἀποφάσεως τοῦ Ὑπουργοῦ Δημοσίων Ἔργων «περὶ τροποποιήσεως τοῦ ρυμοτομικοῦ σχεδίου Θεσσαλονίκης, διὰ τοῦ καθορισμοῦ χώρου δι' ἀνέγερσιν Σχολείου» (ΦΕΚ 335/Δ'), καὶ μετατροπῆς τοῦ ὑπὸ στοιχεῖα Α, Ε, Δ, Κ, Θ, Ι, καὶ Α τμήματος αὐτοῦ εἰς χῶρον δι' ἀνέγερσιν Νηπιαγωγείου, ὡς ἐμφαίνεται εἰς τὸ ὑπὸ τοῦ Γενικοῦ Διευθυντοῦ Οἰκισμοῦ θεωρημένον διὰ τῆς ὑπ' ἀριθ. Γ.4255/1980 πράξεως αὐτοῦ σχετικὸν πρωτότυπον διάγραμμα ὑπὸ κλίμακα 1 : 500, τοῦ ὁποίου συνοπτικὸν ἀντίτυπον δημοσιεύεται μετὰ τῆς παρούσης.


Ἀθῆναι, 21 Ἀπριλίου 1980

Ο ΥΠΟΥΡΓΟΣ
ΣΤΕΦΑΝΟΣ ΜΑΝΟΣ

ΘΕΣΣΑΛΟΝΙΚΗ
(ΚΑΤΩ ΤΟΥΜΠΑ)

ΚΛΙΜΑΞ 1:500

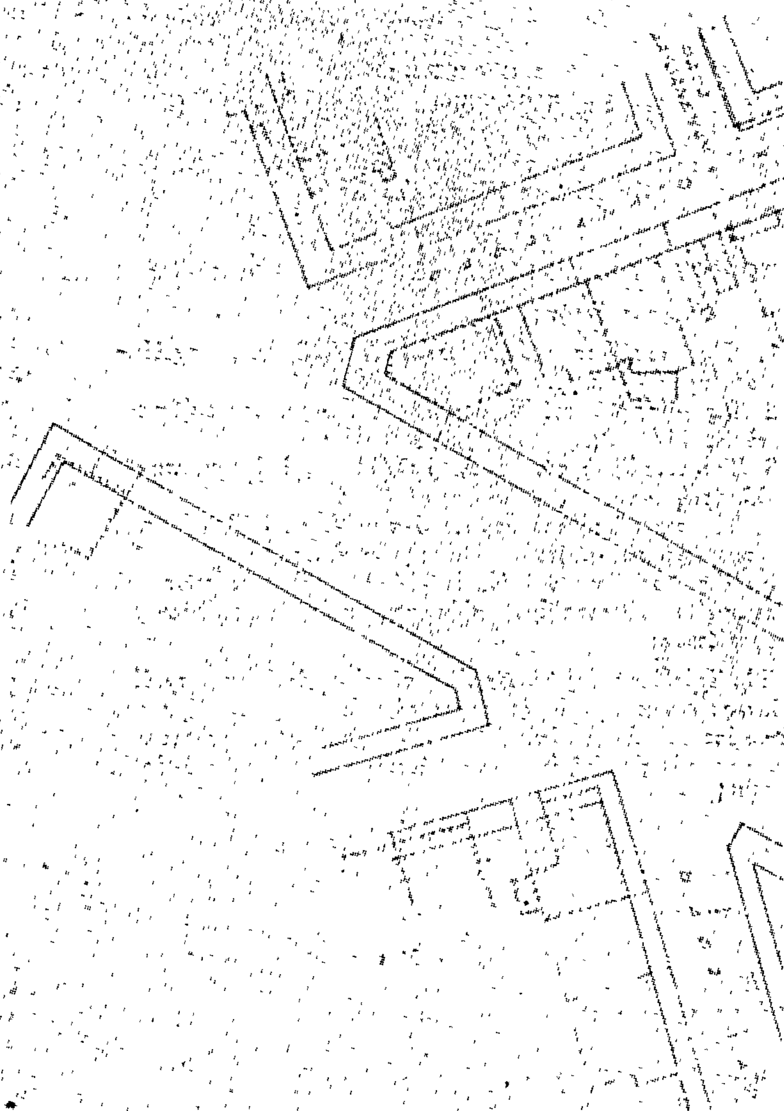

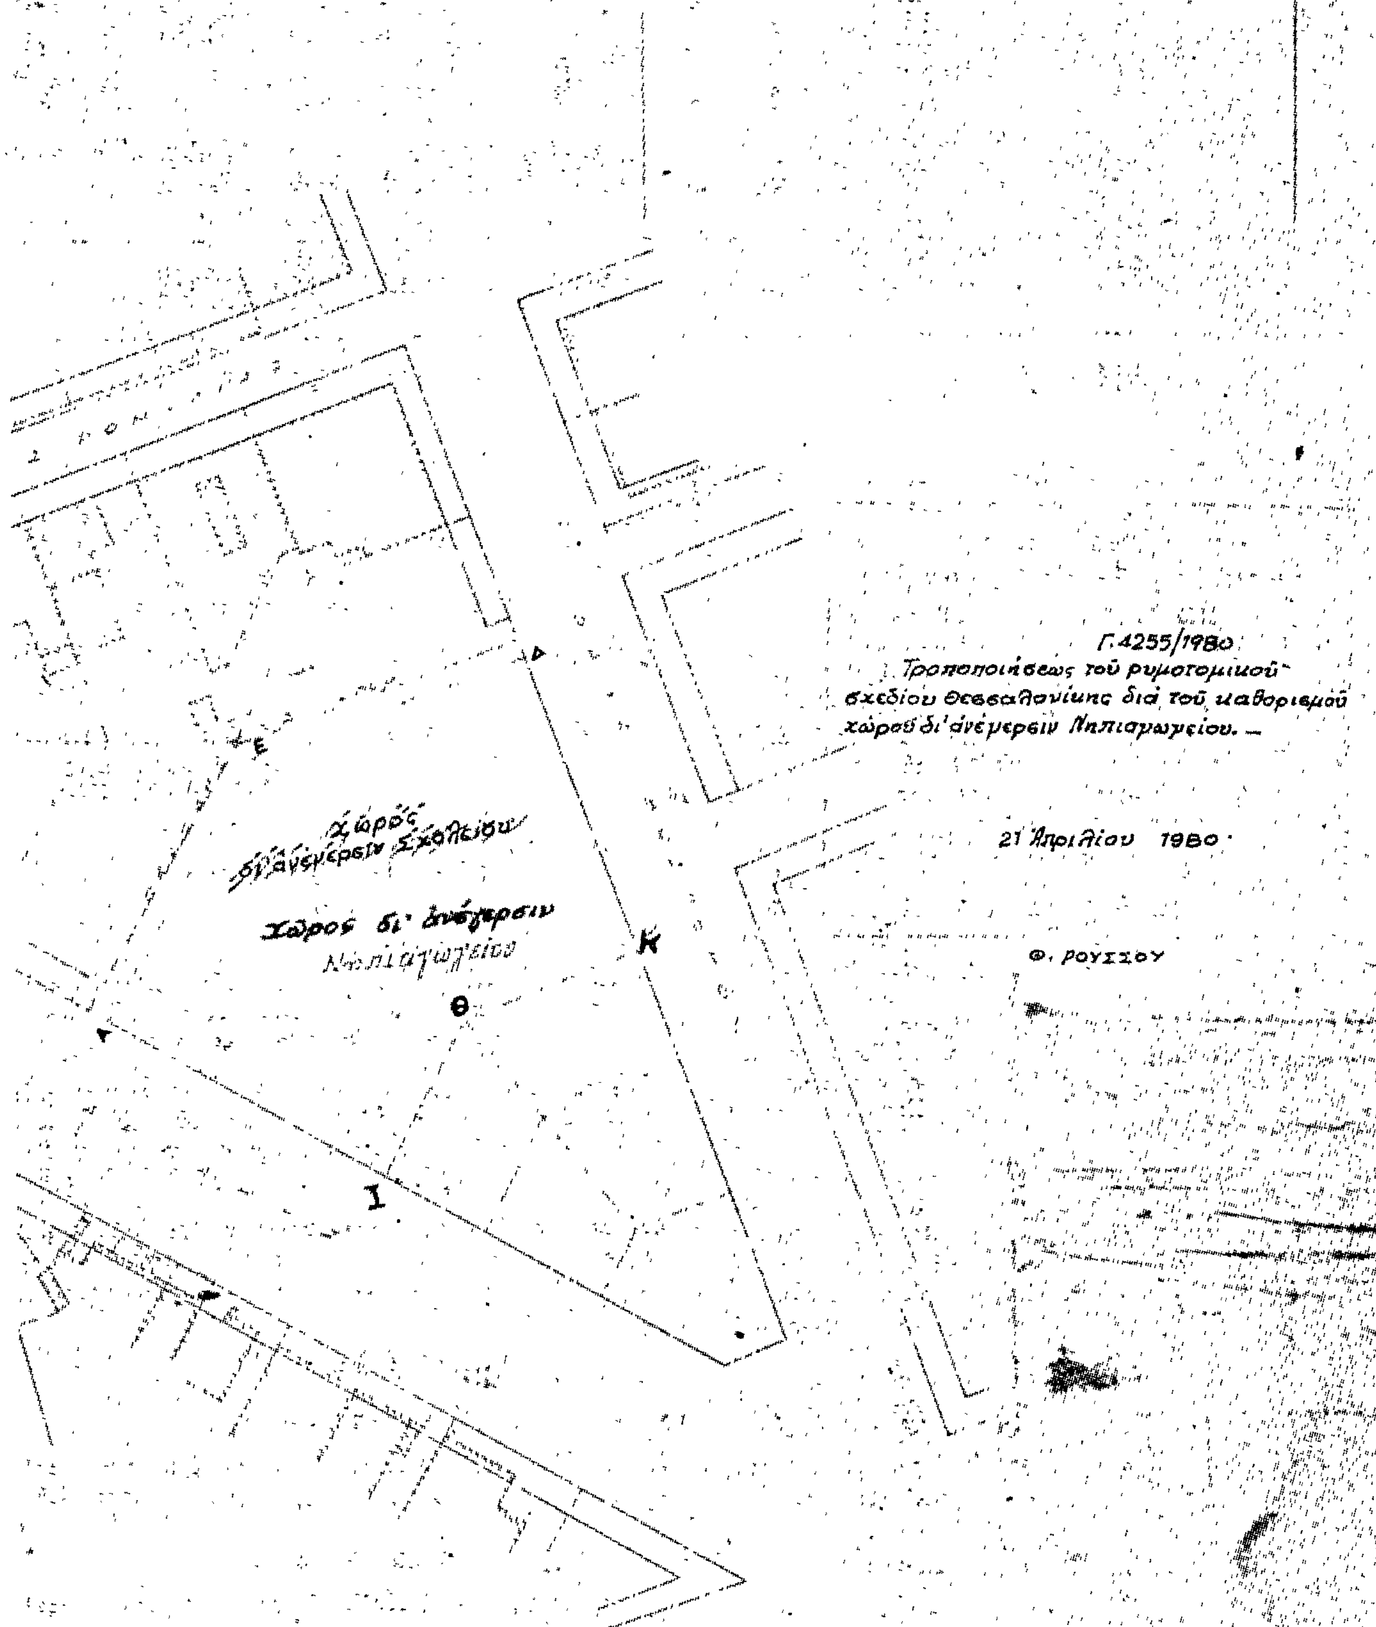
Δ
Ε
χώρος δι' ανέγερσιν Σχολείου
Χώρος δι' ανέγερσιν
Κ
Θ
Ι
Γ.4255/1980
Τροποποιήσεως του ρυμοτομικού σχεδίου Θεσσαλονίκης διά του καθορισμού χώρου δι' ανέγερσιν Νηπιαγωγείου.—
21 Απριλίου 1980
Φ. ΡΟΥΣΣΟΥ

'Αριθ. 3107 (8)

Περὶ ἀναγνωρίσεως ὁδοῦ (παρόδου ὁδοῦ) 4ης παρόδου Βαλέστρα στὰ Χανιά, Ν. Χανίων, ὅτι ὑπάρχει πρὶν ἀπὸ τὸ 1923 καὶ χαρακτηρισμοῦ αὐτῆς ὡς διατηρητέας

Ο ΝΟΜΑΡΧΗΣ ΧΑΝΙΩΝ

Σύμφωνα μέ :

1. Τὶς διατάξεις : α) Τοῦ ἀπὸ 17.7.1923 Ν.Δ. «περὶ σχεδίων, πόλεων, κωμῶν καὶ συνοικισμῶν τοῦ Κράτους καὶ ἀνεγέρσεως αὐτῶν», β) Τοῦ Β.Δ. 712/70 ὅπως τροποποιήθηκε μὲ τὰ 677/71 καὶ 198/1972 Β.Δ. γ) Τοῦ Ν. 3200/55 «περὶ διοικητικῆς ἀποκεντρώσεως ὅπως ἔχει συμπληρωθεῖ καὶ τροποποιηθεῖ μεταγενέστερα, δ) Τὴν 26/21.2.80 γνωμοδότηση τοῦ Συμβουλίου Δημοσίων Ἔργων τῆς Νομαρχίας μας.

2. Τὴν ἀπὸ 17.11.79 αἴτηση τοῦ Ζαφειράκη Ἰωάννη

3. Τοὺς ἀκόλουθους τίτλους ἰδιοκτησίας 3081/21.7.1921 συμβόλαιο τοῦ Συμβολαιογράφου Χανίων Στυλιανοῦ Πρωτοπαπαδάκη τῆς ἰδιοκτησίας Γ. Τορναζάκη ἀπὸ τοὺς ὁποίους προκύπτει ὅτι ἡ ὁδὸς (πάροδος ὁδοῦ) 4η πάροδος Βαλέστρα στὰ Χανιὰ ὑπάρχει πρὶν ἀπὸ τὸ 1923.

4. Τὸ τοπογραφικὸ σχεδιάγραμμα τοῦ Μηχανικοῦ Γεωργίου Τζανακάκη

5. Τὸ ἀπὸ τοῦ ἔτους 1901 ρυμοτομικὸ σχέδιο πόλεως στὸ ὁποῖο φαίνεται ἡ ἐν λόγῳ ὁδὸς ἀποφασίζουμε :

Ἀναγνωρίζουμε ὅτι ἡ ὁδὸς (πάροδος ὁδοῦ) 4η πάροδος Βαλέστρα στὰ Χανιὰ ὑπάρχει νομίμως πρὶν ἀπὸ τὸ ἔτος 1923, καὶ τὴ χαρακτηρίζουμε ὡς διατηρητέα

Ἡ ὁδὸς (πάροδος) αὐτὴ φαίνεται στὸ τοπογραφικὸ σχεδιάγραμμα τοῦ Μηχανικοῦ Τζανακάκη Γεωργίου

Ἡ ἀπόφαση αὐτὴ ποὺ ἰσχύει ἀπὸ σήμερα νὰ δημοσιευθεῖ στὴν Ἐφημερίδα τῆς Κυβερνήσεως

Χανιά, 18 Ἀπριλίου 1980

Ὁ Νομάρχης
Γ. ΧΑΡΑΛΑΜΠΟΠΟΥΛΟΣ

ΑΠΟ ΤΟ ΕΘΝΙΚΟ ΤΥΠΟΓΡΑΦΕΙΟ